

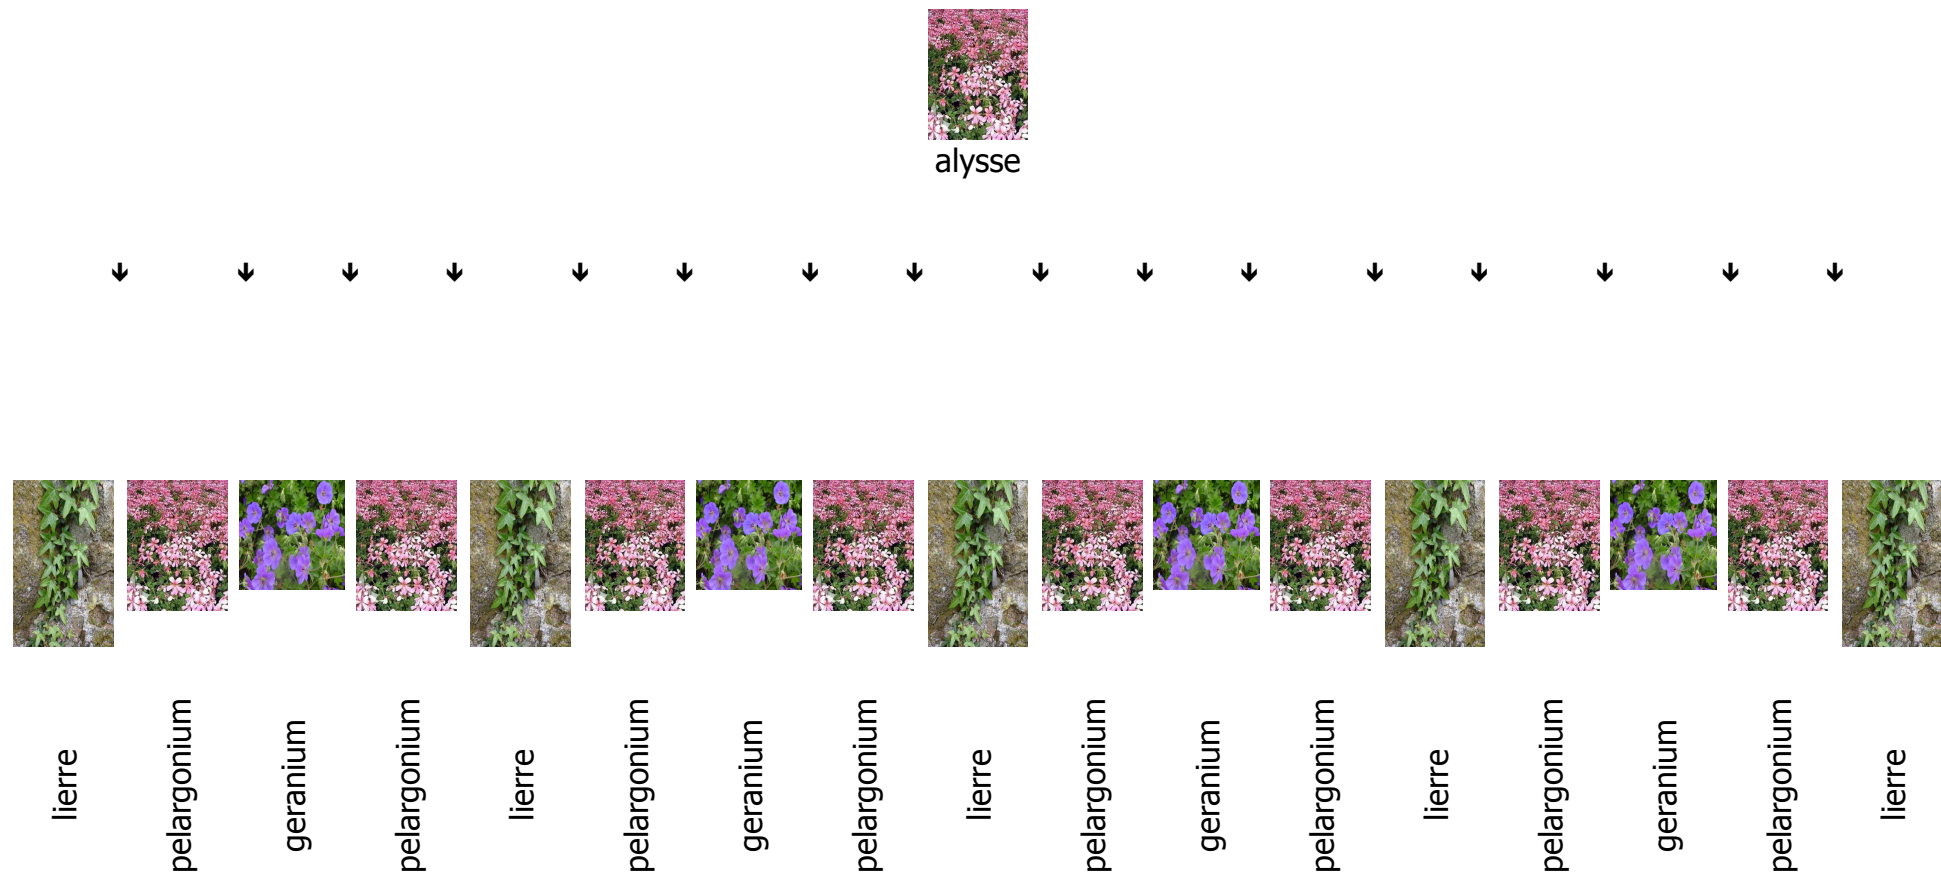


Schéma de plantation des murets de l'entrée de la résidence